Situazione di progetto
PIANO TERRA
scala 1 : 100

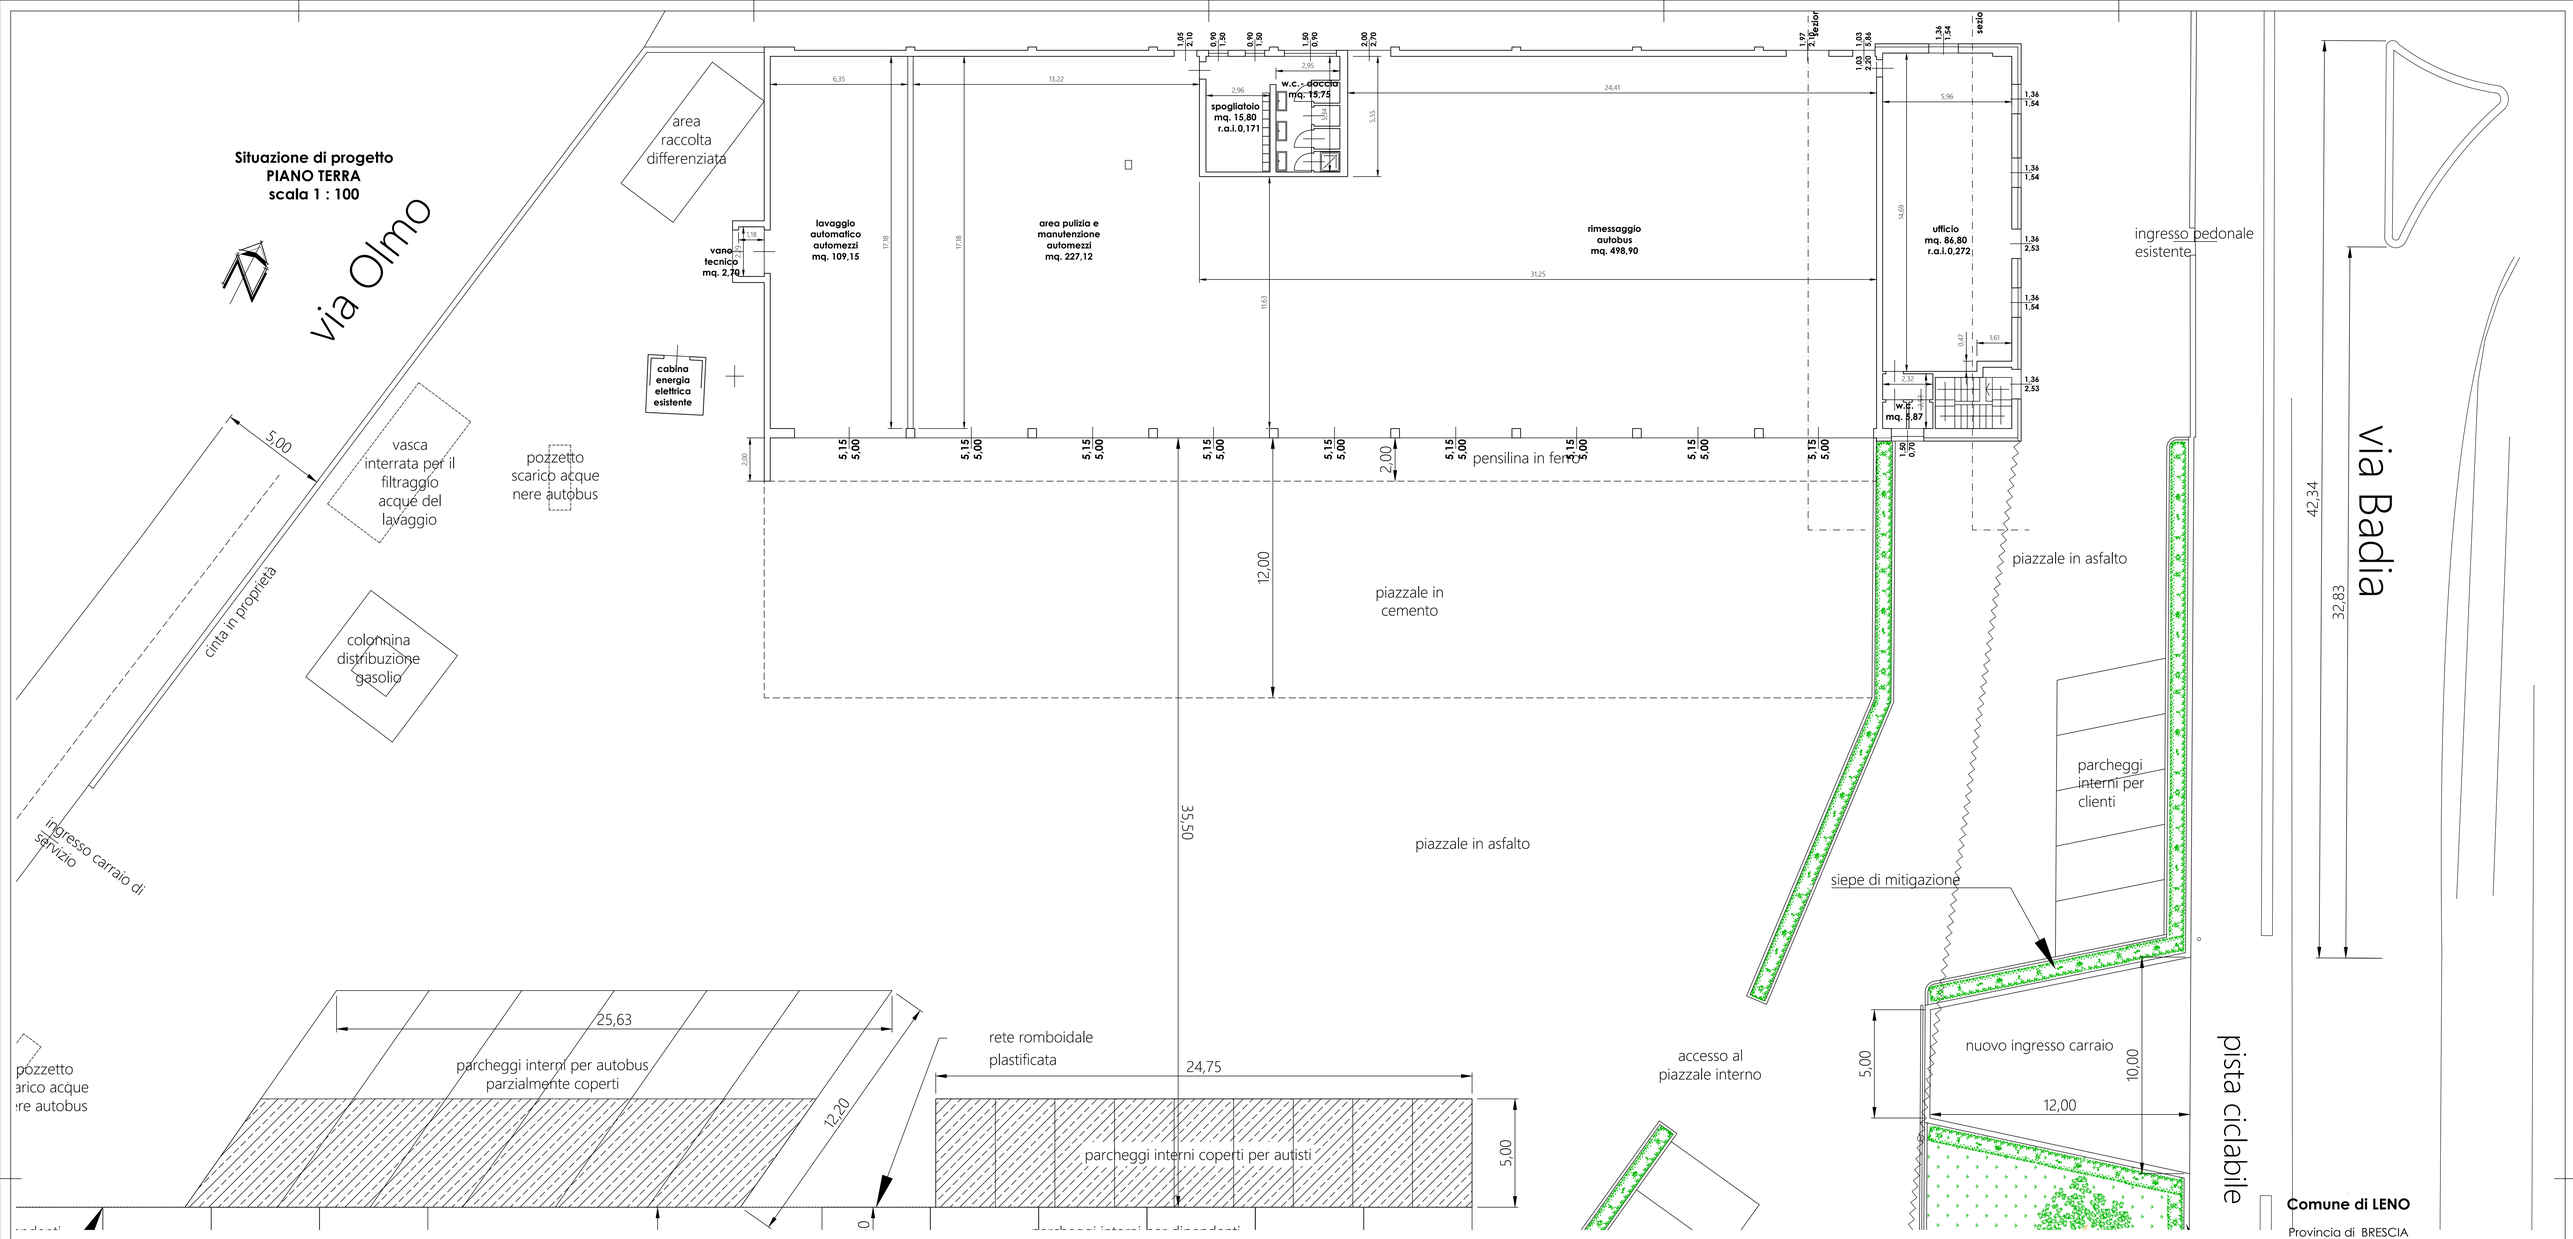

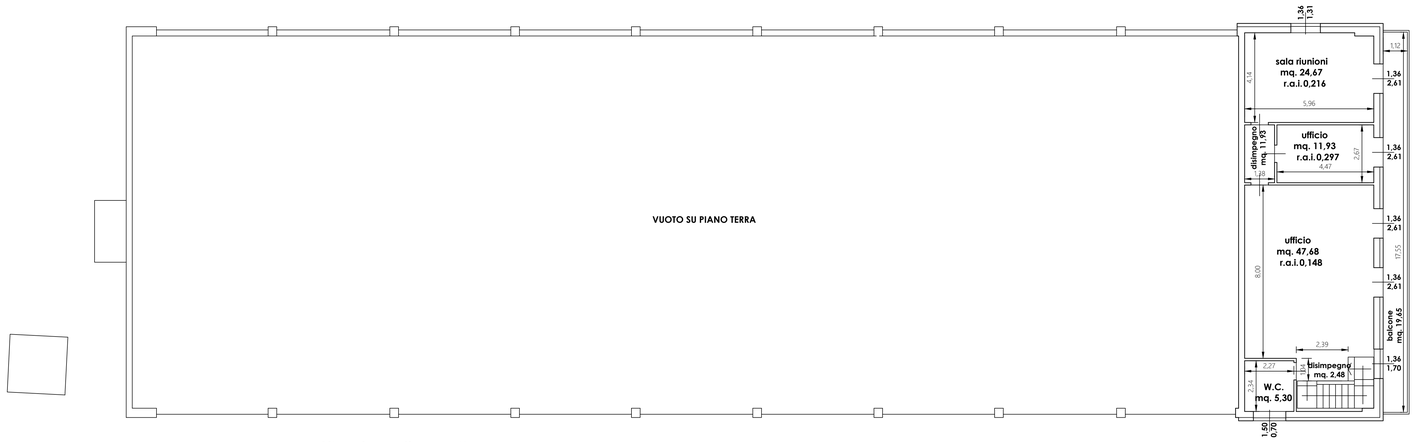

Situazione di Progetto
PIANO PRIMO
scala 1 : 100

Comune di LENO
Provincia di BRESCIA

lavori di :

RIATTAMENTO CAPANNONE e FORMAZIONE NUOVO PIAZZALE

oggetto della tavola :

SITUAZIONE di PROGETTO
PIANTE

ubicazione :

VIA BADIA - VIA OLMO

Ditta Committente

AUTONOLEGGIO LOSIO
con sede in Leno, via Alessandro Legnazzi n. 22

-
residente in

-
residente in

-
residente in

PROGETTISTA
TOMASONI geometra BRUNO
via Giuseppe Mazzini n° 64/A - Leno - cf. TMSBRN64S14E526F
cell. 335 30 84 43 - studiotecnicotb@libero.it

IMPRESA ESECUTRICE	DATA **03 giugno 2025**	DIRETTORE LAVORI
	AGGIORNAMENTO **N° 000 DEL 00-00-0000**	
	SCALA **1 : 100**	
FORMATO FOGLIO **A0 - 1189 x 841 mm**	TAVOLA **05**	FILENAME **progetto 2025 tavola 05**

AI SENSI DI LEGGE E' VIETATA OGNI FORMA DI UTILIZZAZIONE E RIPRODUZIONE DELLA PRESENTE OPERA