
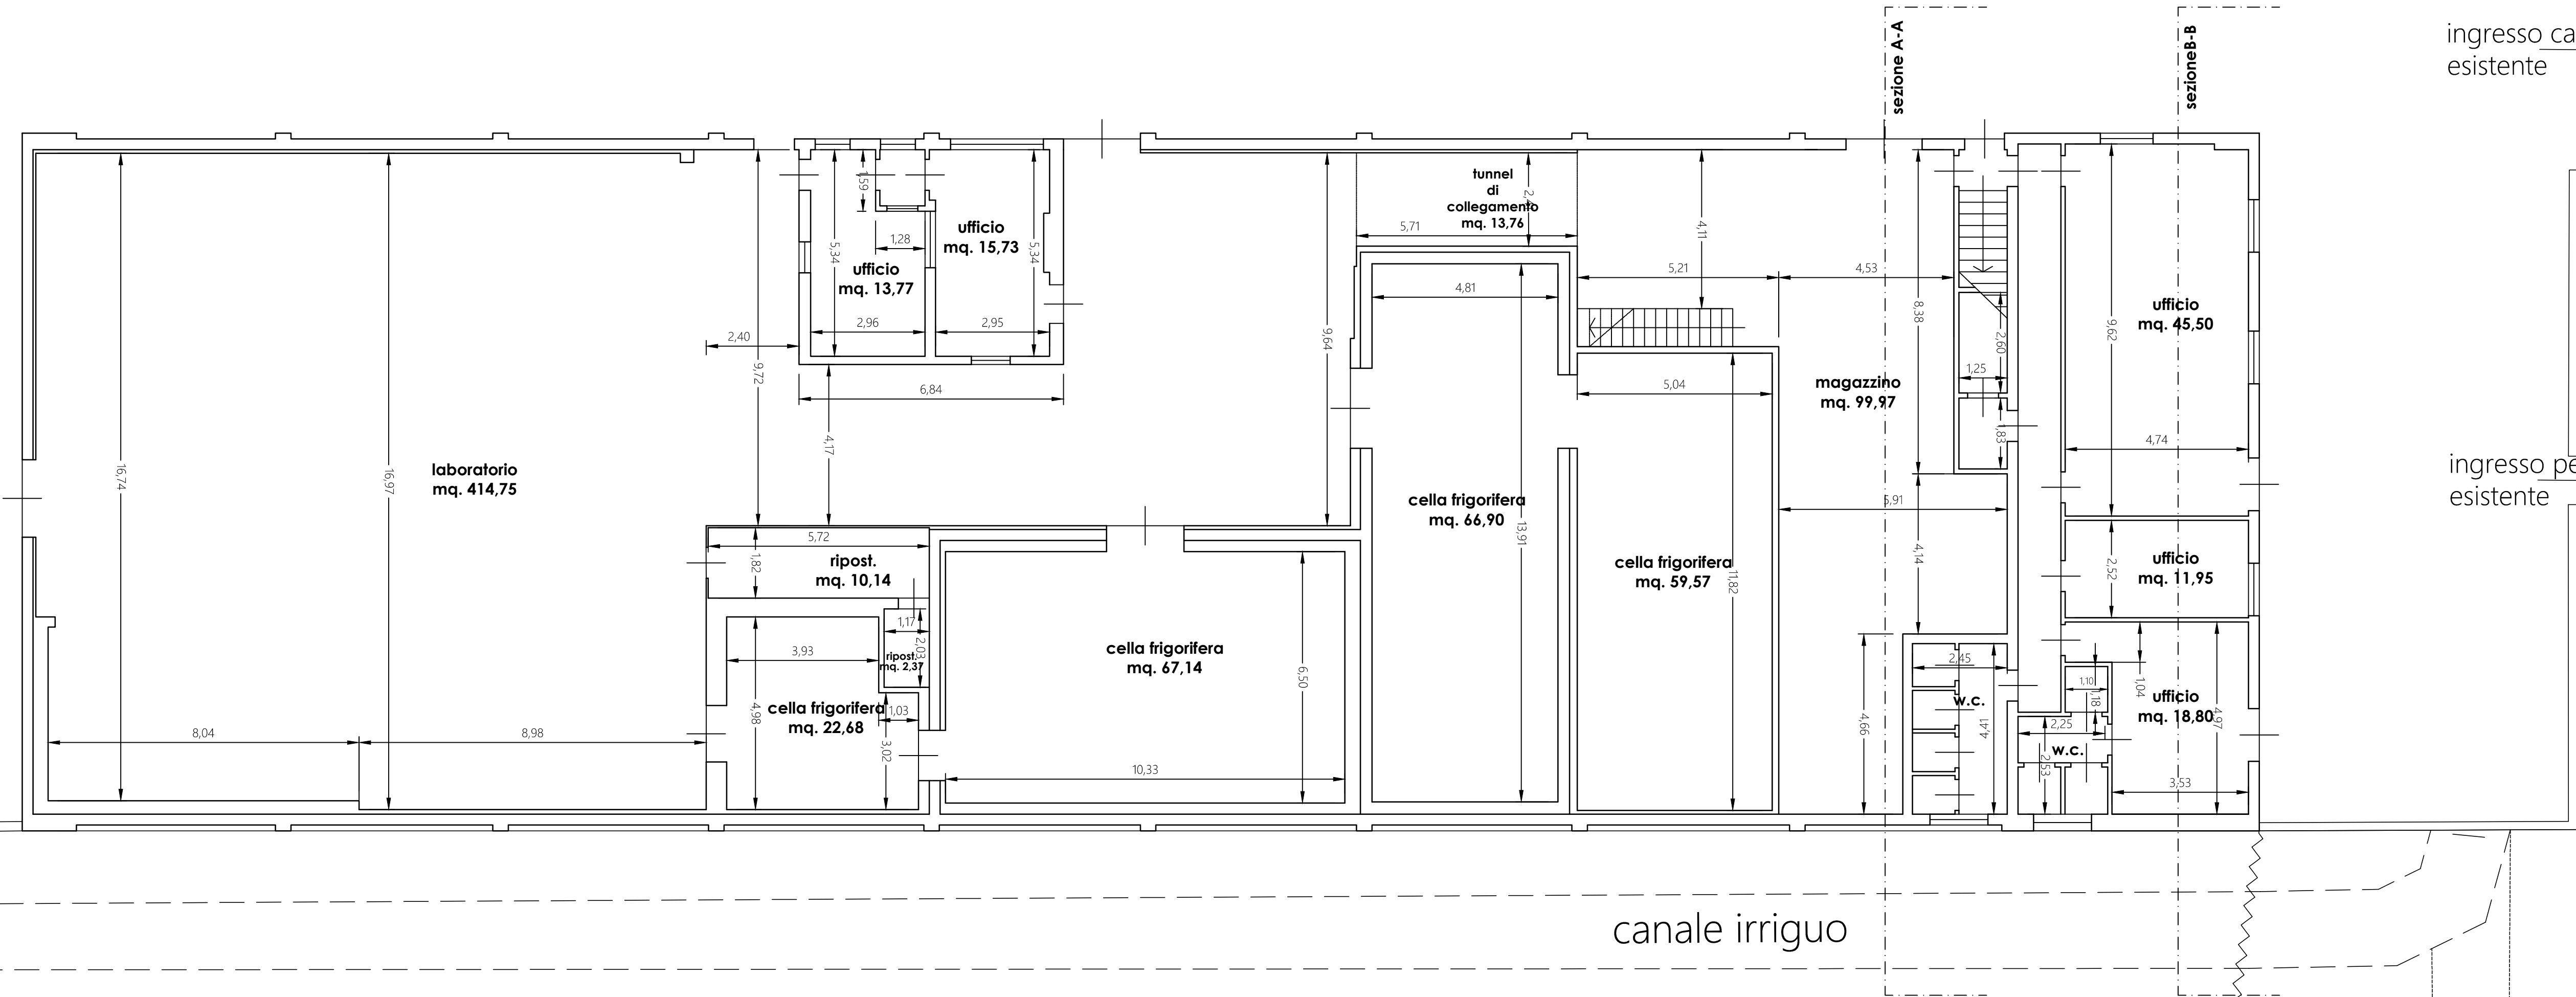
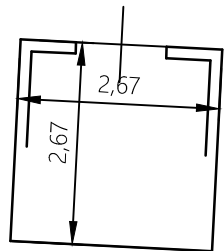


Situazione Attuale
PIANO TERRA
scala 1 : 100

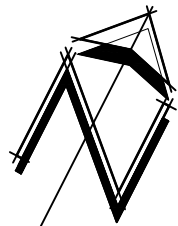

Comune di LENO

Provincia di BRESCIA

lavori di :

**RIATTAMENTO CAPANNONE e
FORMAZIONE NUOVO PIAZZALE**

oggetto della tavola :

SITUAZIONE ATTUALE

PIANTE

ubicazione :


VIA BADIA - VIA OLMO

Ditta Committente

AUTONOLEGGIO LOSIO

con sede in Leno, via Alessandro Legnazzi n. 22

- residente in
- residente in
- residente in

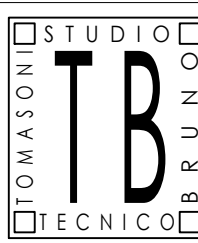

PROGETTISTA
TOMASONI geometra BRUNO
via Giuseppe Mazzini n° 64/A - Leno - cf. TMSBRN64S14E526F
cell. 335 30 84 43 - studiotecnicotb@libero.it



IMPRESA ESECUTRICE

DATA
03 giugno 2025

DIRETTORE LAVORI

AGGIORNAMENTO
N° 000 DEL 00-00-0000

SCALA
1 : 100

FORMATO FOGLIO
A1 - 594 x 841 mm

TAVOLA
02

FILENAME
progetto 2025
tavola 02

AI SENSI DI LEGGE E' VIETATA OGNI FORMA DI UTILIZZAZIONE E RIPRODUZIONE DELLA PRESENTE OPERA

Situazione Attuale
PIANO PRIMO
scala 1 : 100

